


Erlangen 2
AT 11P.
32m²

Erlangen 3
15m²
Absprache (02/2017) mit
BKS (ES22 + ES23)
Keine sinnvolle Nutzung als
AT möglich

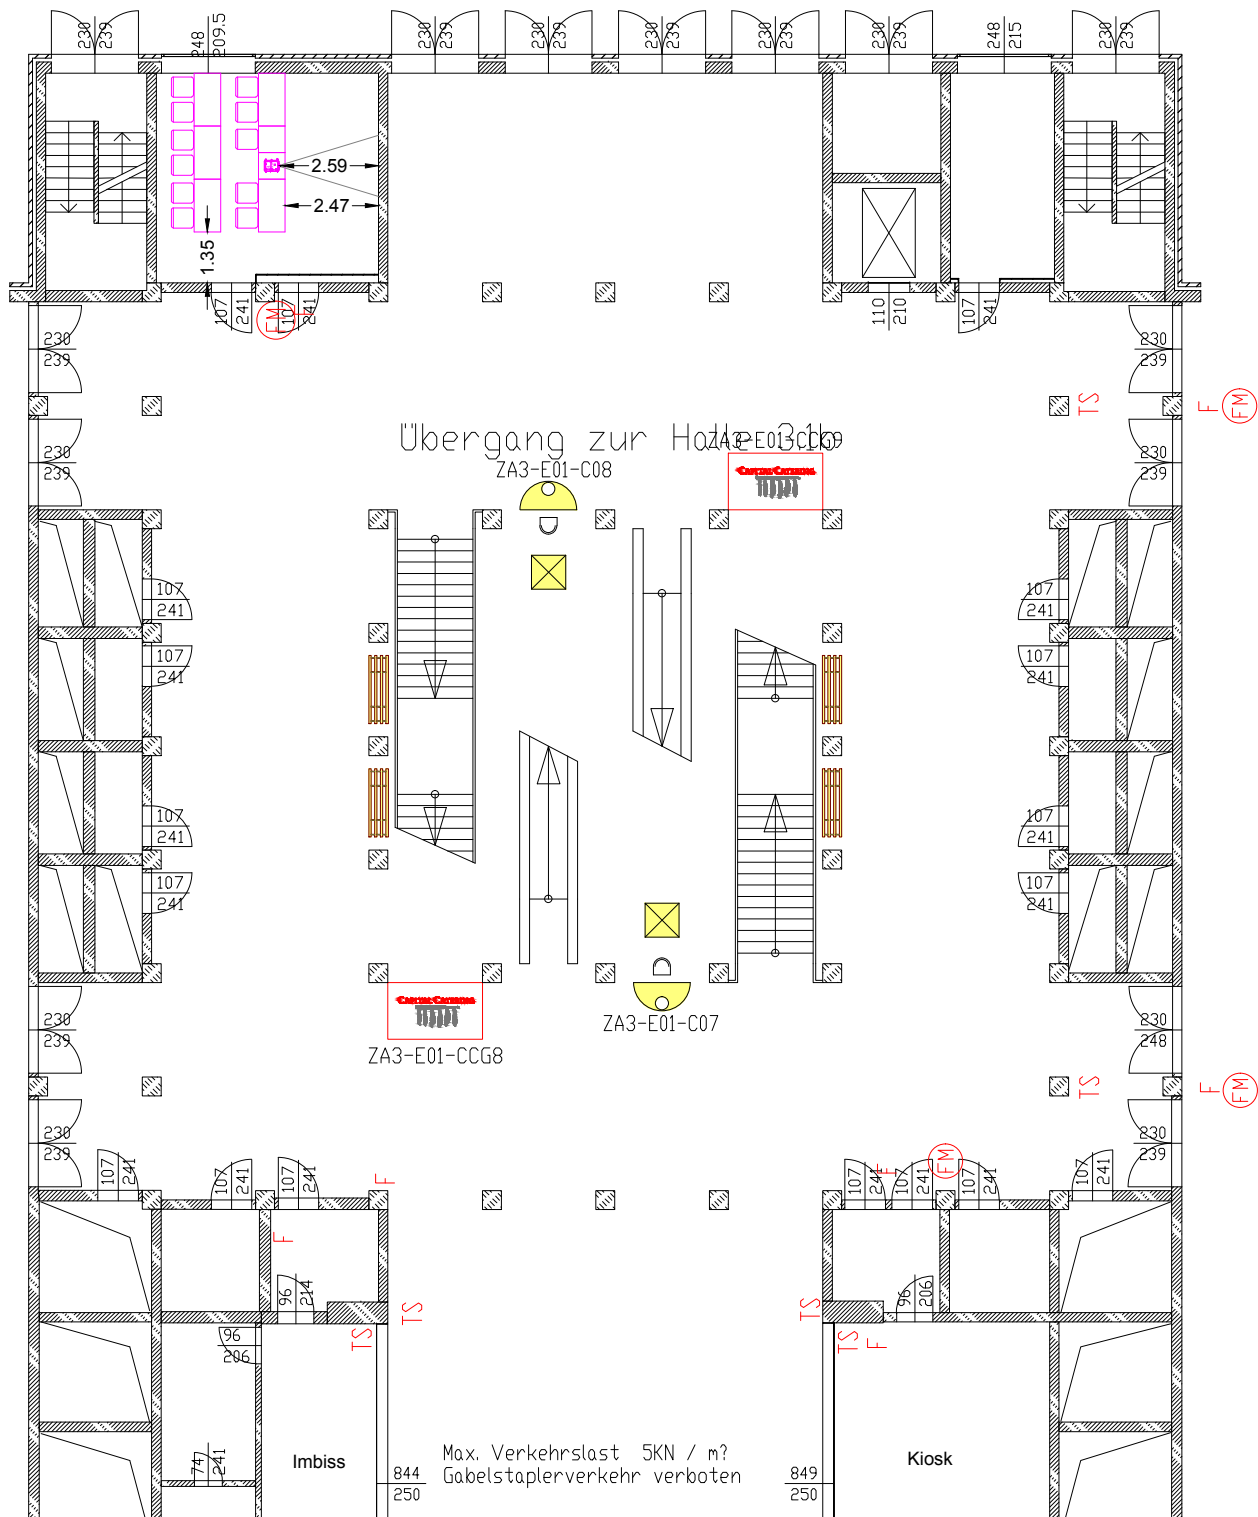

Max. Verkehrslast 5KN / m?
Gabelstaplerverkehr verboten

LEGENDE

- | | | |
|--|--|--|
| | | |
| | | |
| | | |
| | | |
| | | |
| | | |
| | | |
| | | |
| | | |
| | | |

Messe Berlin

Messe Berlin GmbH Telefon: +49 (0)30/3038-0
Messedamm 22 Telefax: +49 (0)30/3038-2325
14055 Berlin E-Mail: central@messe-berlin.de


Veranstaltung:
[MATCHCODE] :

Veranstaltungszeit:
[VON - BIS]

Raum / Saal / Bereich:
ZA3 Z01 - Erlangen 2 + 3

Plannummer / Planart / Inhalt:
MPL - AT 11P.

erstellt: Mastab: gendert:
StS 1:200 @ A4 02/2017

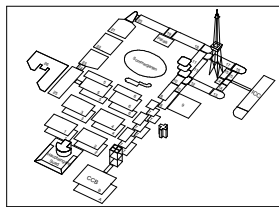

Fr die Messe Berlin geprft und freigegeben:
Alle Mae sind vor Ort zu prfen !