


Erlangen 2
BB 14P.
32m²

Erlangen 3
BB 10P.
15m²

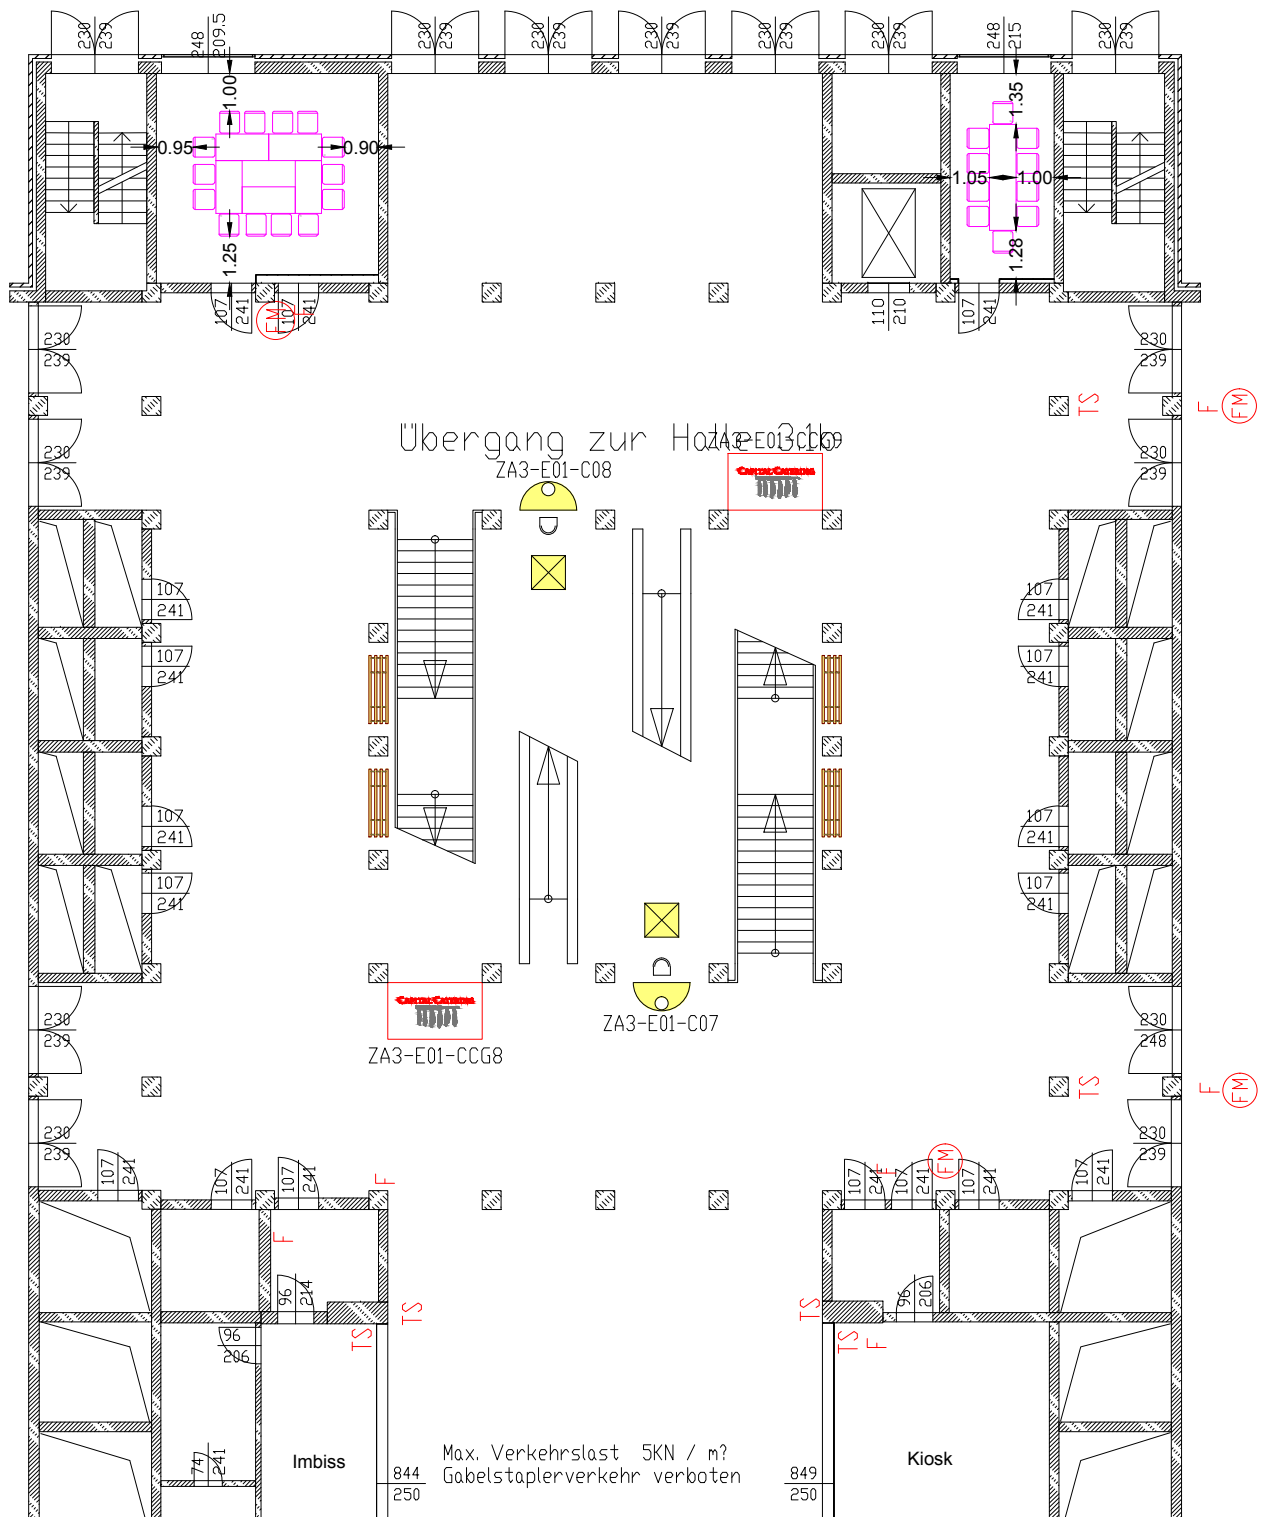

LEGENDE

- | | | | | | |
|--|------------------------|--|---|--|------------------------------------|
| | Entlüftungssymbol | | Elektroanschluss / Bodenauslass | | Bildwand |
| | Notausgang | | Symbol Steckdose | | Beamer gestellt |
| | Feuermelder | | Lautsprecher | | Beamer geflogen |
| | Feuerlöscher | | Deckenlautsprecher | | Rednerpult |
| | Rauchabzug | | Medienkasten | | Laptoptisch |
| | Hydrant | | Reihenbestuhlung | | Tisch für Wassergläser |
| | Feuerlöscher / Hydrant | | Tisch 70x70cm / 2 Personen | | Modulwand - (doppelseitig) |
| | Zuwasser / Abwasser | | Tisch 140x70cm / 4 Personen | | Modulwand - (einseitig) |
| | Elektroverteiler | | Stehstische d=70cm; ichter Abstand >= 120cm | | Stellwand - Rosconi (doppelseitig) |
| | Elektroanschluss | | Eames - Sitzgruppe | | |


Messe Berlin

Messe Berlin GmbH Telefon: +49 (0)30/3038-0
Messedamm 22 Telefax: +49 (0)30/3038-2325
14055 Berlin E-Mail: central@messe-berlin.de

Veranstaltung:
[MATCHCODE] :

Veranstaltungszeit:
[VON - BIS]
Raum / Saal / Bereich:
ZA3 Z01 - Erlangen 2 + 3
Plannummer / Planart / Inhalt:
MPL - Block 14P. + 10P.

erstellt: StS Maßstab: 1:200 @ A4 geändert: 02/2017

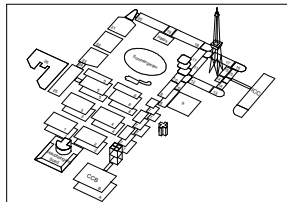

Für die Messe Berlin geprüft und freigegeben:
Alle Maße sind vor Ort zu prüfen!