


Erlangen 2  
RB 30P.  
32m<sup>2</sup>

Erlangen 3  
15m<sup>2</sup>  
Absprache (02/2017) mit  
BKS (ES22 + ES23)  
Keine sinnvolle Nutzung als  
RB möglich

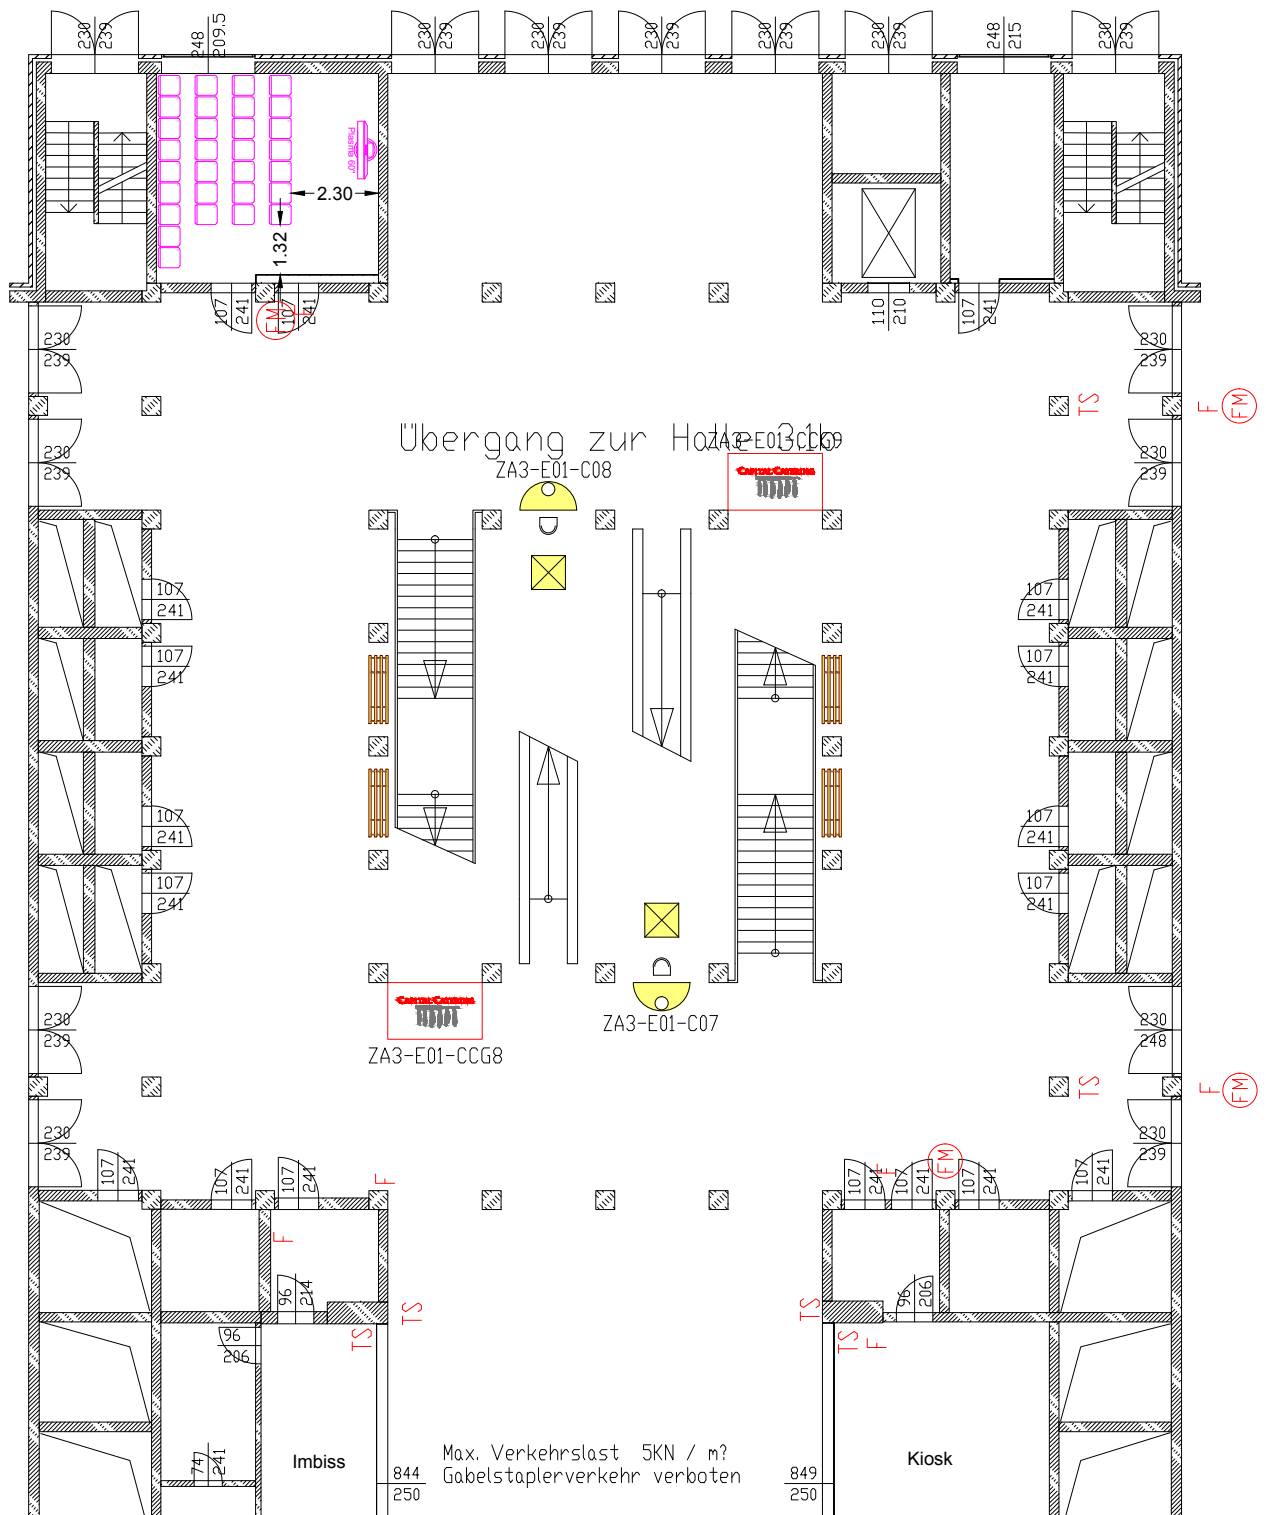

Max. Verkehrslast 5KN / m<sup>2</sup>  
Gabelstaplerverkehr verboten

LEGENDE

- |  |  |  |
|--|--|--|
|  |  |  |
|  |  |  |
|  |  |  |
|  |  |  |
|  |  |  |
|  |  |  |
|  |  |  |
|  |  |  |
|  |  |  |
|  |  |  |


**Messe Berlin**

Messe Berlin GmbH Telefon: +49 (0)30/3038-0  
Messedamm 22 Telefax: +49 (0)30/3038-2325  
14055 Berlin E-Mail: central@messe-berlin.de

Veranstaltung:  
[MATCHCODE] :

Veranstaltungszeit:  
[VON - BIS]  
Raum / Saal / Bereich:  
ZA3 Z01 - Erlangen 2 + 3  
Plannummer / Planart / Inhalt:  
MPL - RB 30P.

erstellt: StS Maßstab: 1:200 @ A4 geändert: 02/2017

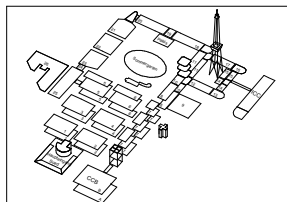

Für die Messe Berlin geprüft und freigegeben:  
**Alle Maße sind vor Ort zu prüfen!**